
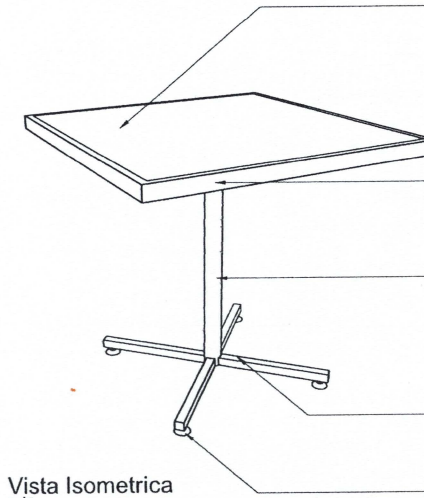
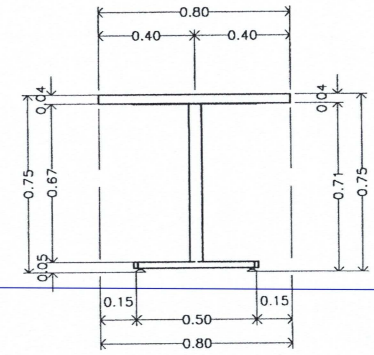
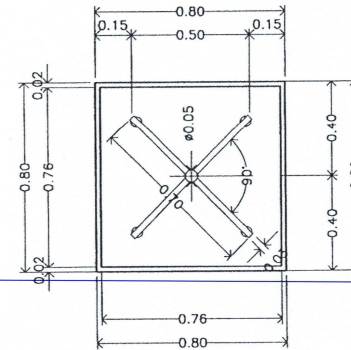


ASIENTO CON DOBLE MADERA MACIZA DE PINO DE 1RA. DE 1 1/2" X 6" (ESPESOR X ANCHO) DE 120 CM. DE LARGO Y 1 1/2" DE SEPARACIÓN ENTRE PIEZA Y PIEZA CON FILO FRONTAL MUERTO.

CARGUERO DE MADERA MACIZA DE PINO DE 1RA. DE 1 1/2" X 6" (ESPESOR X ANCHO) DE 120 CM. DE LARGO COLOCADO COMO SEPARADOR A CENTRO DE ASIENTO.

BASE DE ASIENTO CON DOBLE PATA DE MADERA MACIZA DE PINO DE 1RA. DE 1 1/2" X 6" (ESPESOR X ANCHO) DE 40 CM. DE ALTO CON RESBALONES DE TACHÓN EN C/U.

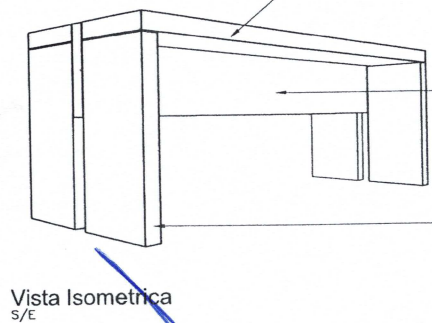

CUBIERTA DE MESA CON TRIPLAY DE PINO DE 15 MM DE ESPESOR, CON TINTA S.M.A. Y DOS MANOS DE POLIURETANO TRANSPARENTE CON ACABADO SEMI MATE.

BOQUILLA PERIMETRAL CON MADERA MACIZA DE PINO DE 1RA. DE 1 1/2" DE ESPESOR, CON TINTA S.M.A. Y DOS MANOS DE POLIURETANO TRANSPARENTE CON ACABADO SEMI MATE.


SOPORTE DE MESA CON POSTE CENTRAL A BASE DE TUBO REDONDO DE 2" DE DIÁMETRO CON PINTURA ESMALTE COLOR NEGRO ACABADO SATINADO.

BASE DE MESA EN FORMA DE CRUZ CON PTR DE 1"x1" DE 60-70 CM DE LONGITUD, CON PINTURA ESMALTE COLOR NEGRO ACABADO SATINADO.

NIVELADOR DE PISO DE 1/2" TIPO TORNILLO CON ROSCA INTEGRADA EN PARTE INFERIOR DE BASE.

<b>LABOR:</b> <b>M3</b>	<b>PROYECTO:</b> AMPARNE <b>UBICACIÓN:</b> XALAPEÑOS ILUSTRES NO. 00, ZONA CENTRO XALAPA, VERACRUZ, MÉXICO	<b>CONTENIDO:</b> PLANO DE MOBILIARIO (BANCA P.B. Y MESA 1) <b>PROYECTO INTERIORISMO:</b> ES ESTUDIO	<b>PROPIETARIO:</b> NESTOR ÁLVAREZ <b>DEBIDO:</b> ES ESTUDIO	<b>ESCALA:</b> 1:20 <b>ESCALA GRÁFICA:</b> 	<b>FECHA:</b> SEPTIEMBRE 2023	<b>ORIENTACIÓN:</b> 	<b>NOMENCLATURA:</b>
----------------------------	--	---	---	--	----------------------------------	-------------------------	----------------------

- 1 TARJA DOBLE SUBMONTAR  
MARCA: TEKA O SIMILAR  
MODELO: BE2C780  
COLOR: ACERO INOXIDABLE  
MEDIDAS: 47X78 CM
- 2 MUEBLE DE EMPOTRAR  
MATERIAL: TRIPLAY PINO 15MM  
MODELO: S.D.A.  
COLOR: OLMO  
MEDIDAS: "IN SITU"
- 3 VITRINA EXHIBIDOR  
MATERIAL: CRISTAL TEMPLADO  
MODELO: S.D.A.  
COLOR: CLARO  
MEDIDAS: 120X50X50 CM
- 4 FRIGOBAR  
MARCA: POR DEFINIR  
MODELO: POR DEFINIR  
COLOR: GRIS O NEGRO  
MEDIDAS: 54X52X91 CM
- 5 CONGELADOR HORIZONTAL  
MARCA: -  
MODELO: -  
COLOR: GRIS O NEGRO  
MEDIDAS: 120X62X85 CM
- 6 LOSETA (MANZARIN)  
MATERIAL: BARRO  
MODELO: CUADRADO CHICO  
COLOR: NATURAL  
MEDIDAS: 20X20 CM
- 7 IMAGOTIPO RETROILUMINADO  
MATERIAL: PVC  
MODELO: S.D.A.  
COLOR: BLANCO  
DIMENSIONES: 25X37 CM
- 8 RECUBRIMIENTO DE MURO  
MATERIAL: TRIPLAY DE ENCINO 4.5 MM  
COLOR: S.M.A.  
MEDIDAS: VERIFICAR EN SITIO
- 9 MAQUINA DE CAFE  
MARCA: POR DEFINIR  
MODELO: POR DEFINIR  
COLOR: GRIS O NEGRO  
DIMENSIONES: 81X58X52CM
- 10 TERMINAL DE COBRO  
MARCA: POR DEFINIR  
MODELO: -  
COLOR: -  
DIMENSIONES: -
- 11 TOSTADOR  
MARCA: POR DEFINIR  
MODELO: -  
COLOR: GRIS O NEGRO  
DIMENSIONES: 49X30X90CM
- 12 CHOCOMILERO  
MARCA: POR DEFINIR  
MODELO: -  
COLOR: -  
DIMENSIONES: -
- 13 BÁSCULA ELECTRÓNICA  
MARCA: -  
MODELO: -  
COLOR: -  
DIMENSIONES: -
- 14 EXPRIMIDOR DE JUGOS  
MARCA: -  
MODELO: -  
COLOR: -  
DIMENSIONES: -
- 15 LICUADORA  
MARCA: -  
MODELO: -  
COLOR: -  
DIMENSIONES: -
- 16 MOLINO DE CAFE  
MARCA: -  
MODELO: -  
COLOR: -  
DIMENSIONES: -

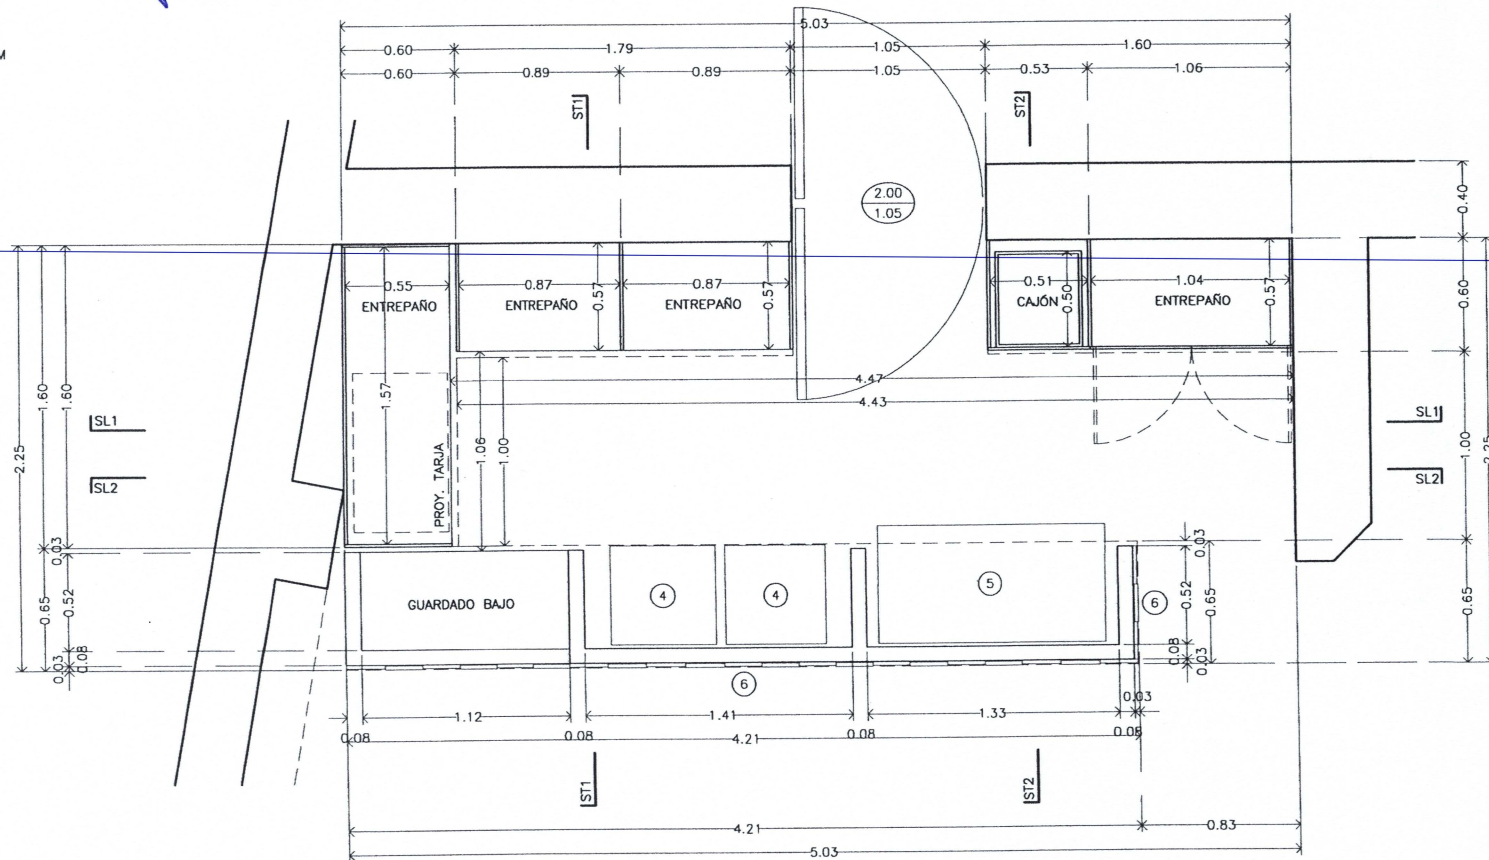

Vista Planta Barra  
ESC. 1:25

LÁMINA: <b>A6</b>	PROYECTO: AMPARE	CONTENIDO: DETALLE BARRA PLANTA BAJA	PROPIETARIO: NESTOR ÁLVAREZ	ESCALA: 1:25	FECHA: SEPTIEMBRE 2023	ORIENTACIÓN: N	HOJAS/CLATURAS:
UBICACIÓN: XALAPEÑOS-PLASAS NO. 00, ZONA CENTRO XALAPA, VERACRUZ, MÉXICO	PROYECTO INTERNO: ES ESTUDIO	PROYECTO INTERNO: ES ESTUDIO	ESCALA GRÁFICA: 0 0.5 1				