

- 1

TARJA DOBLE TINA  
MARCA: EXISTENTE  
COLOR: SATINADO  
MATERIAL: ACERO INOX.  
DIMENSIONES: 50X83.5CM
- 2

CONGELADOR HORIZONTAL  
MARCA: EXISTENTE  
MODELO: EXISTENTE  
COLOR: GRIS  
DIMENSIONES: 123X68X100CM
- 3

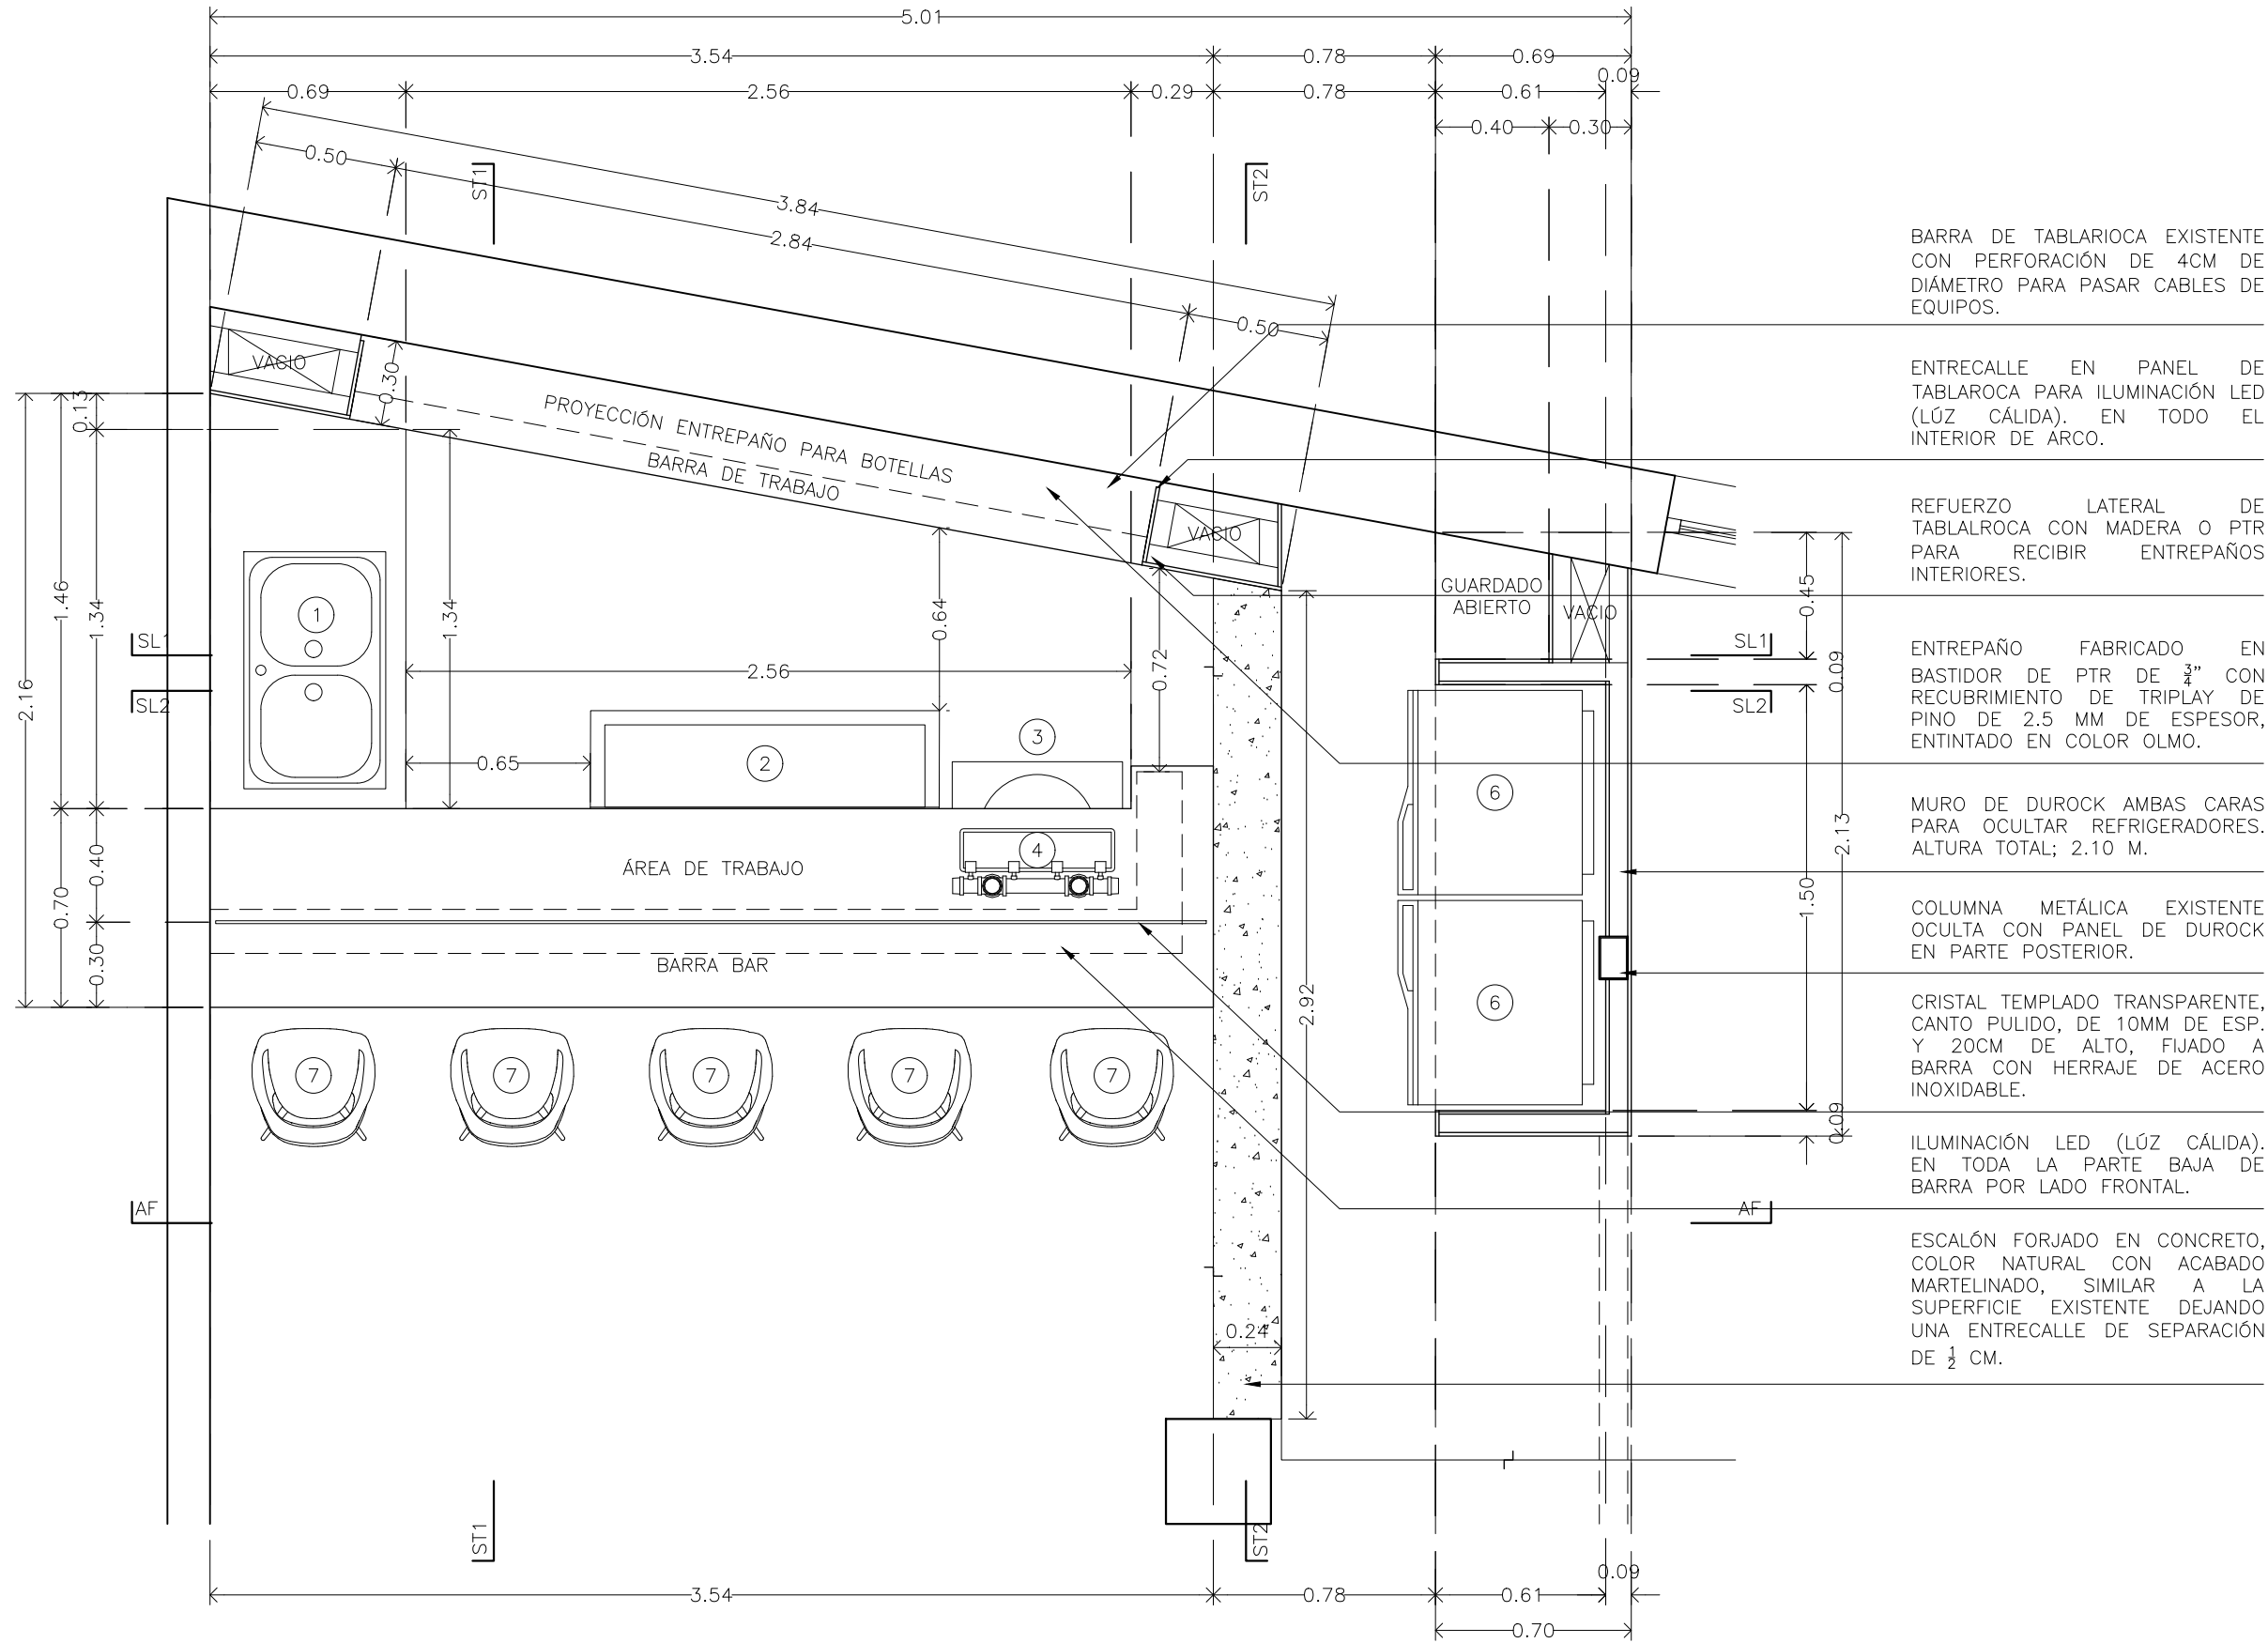
MESA DE TRABAJO  
MARCA: HECHIZA  
COLOR: PULIDO  
MATERIAL: ACERO INOX.  
DIMENSIONES: 50X60X90CM
- 4

DISPENSADOR DE CERVEZA  
MARCA: —  
MODELO: —  
COLOR: CROMADO  
DIMENSIONES: —
- 5



BARRIL DE CERVEZA  
MARCA: —  
MODELO: —  
CAPACIDAD: 50 LITROS  
DIMENSIONES: 41Ø CM
- 6

REFRIGERADOR PUERTA CRISTAL  
MARCA: —  
MODELO: —  
COLOR: —  
DIMENSIONES: 72X65X180CM
- 7

BANCO ALTO  
MARCA: —  
MATERIAL: ACERO  
COLOR: NEGRO  
DIMENSIONES: 50X75CM
- 8



Vista Planta Bajo Barra  
ESC. 1:25

LÁMINA:	PROYECTO: AMPARE	CONTENIDO: PLANO DETALLE BARRA PLANTA ALTA	PROPIETARIO: NESTOR ÁLVAREZ	ESCALA: 1:25	FECHA: OCTUBRE 2023	ORIENTACIÓN: <div></div>	NOMENCLATURA: TODA COTA DEBERÁ SER VERIFICADA PREVIAMENTE EN OBRA POR EL CONSTRUCTOR O FABRICANTE.
	UBICACION: XALAPEÑOS ILUSTRES NO. 00, ZONA CENTRO XALAPA, VERACRUZ, MÉXICO	PROYECTO INTERIORISMO: ES ESTUDIO	DIBUJÓ: ES ESTUDIO	ESCALA GRAFICA: <div></div>			