

- 1

TARJA DOBLE SUBMONTAR
MARCA: TEKA O SIMILAR
MODELO: BE2C780
COLOR: ACERO INOXIDABLE
MEDIDAS: 47X78 CM
- 2

MUEBLE DE EMPOTRAR
MATERIAL:TRIPLAY PINO 15MM
MODELO: S.D.A.
COLOR: OLMO
MEDIDAS: "IN SITU"
- 3

VITRINA EXHIBIDOR
MATERIAL:CRISTAL TEMPLADO
MODELO: S.D.A.
COLOR: CLARO
MEDIDAS: 120X50X50 CM
- 4

FRIGOBAR
MARCA: POR DEFINIR
MODELO: POR DEFINIR
COLOR: GRIS O NEGRO
MEDIDAS: 54X52X91 CM
- 5

CONGELADOR HORIZONTAL
MARCA:
MODELO:
COLOR:GRIS O NEGRO
MEDIDAS: 120X62X85 CM
- 6

LOSETA (MANZARÍN)
MATERIAL: BARRO
MODELO: CUADRADO CHICO
COLOR: NATURAL
MEDIDAS: 20X20 CM
- 7

IMAGOTIPO RETROILUMINADO
MATERIAL: PVC
MODELO: S.D.A.
COLOR: BLANCO
DIMENSIONES: 25X37 CM
- 8

RECUBRIMIENTO DE MURO
MATERIAL: TRIPLAY DE ENCINO 4.5 MM
COLOR: S.M.A.
MEDIDAS:VERIFICAR EN SITIO
- 9

MAQUINA DE CAFÉ
MARCA: POR DEFINIR
MODELO: POR DEFINIR
COLOR: GRIS O NEGRO
DIMENSIONES: 81X58X52CM
- 10

TERMINAL DE COBRO
MARCA: POR DEFINIR
MODELO: —
COLOR: —
DIMENSIONES: —
- 11

TOSTADOR
MARCA: POR DEFINIR
MODELO: —
COLOR: GRIS O NEGRO
DIMENSIONES: 49X30X90CM
- 12


CHOCOMILERO
MARCA: POR DEFINIR
MODELO: —
COLOR: —
DIMENSIONES: —
- 13

BÁSCULA ELÉCTRICA
MARCA: —
MODELO: —
COLOR: —
DIMENSIONES: —
- 14

EXPRIMIDOR DE JUGOS
MARCA: —
MODELO: —
COLOR: —
DIMENSIONES: —
- 15

LICUADORA
MARCA: —
MODELO: —
COLOR: —
DIMENSIONES: —
- 16

MOLINO DE CAFÉ
MARCA: —
MODELO: —
COLOR: —
DIMENSIONES: —

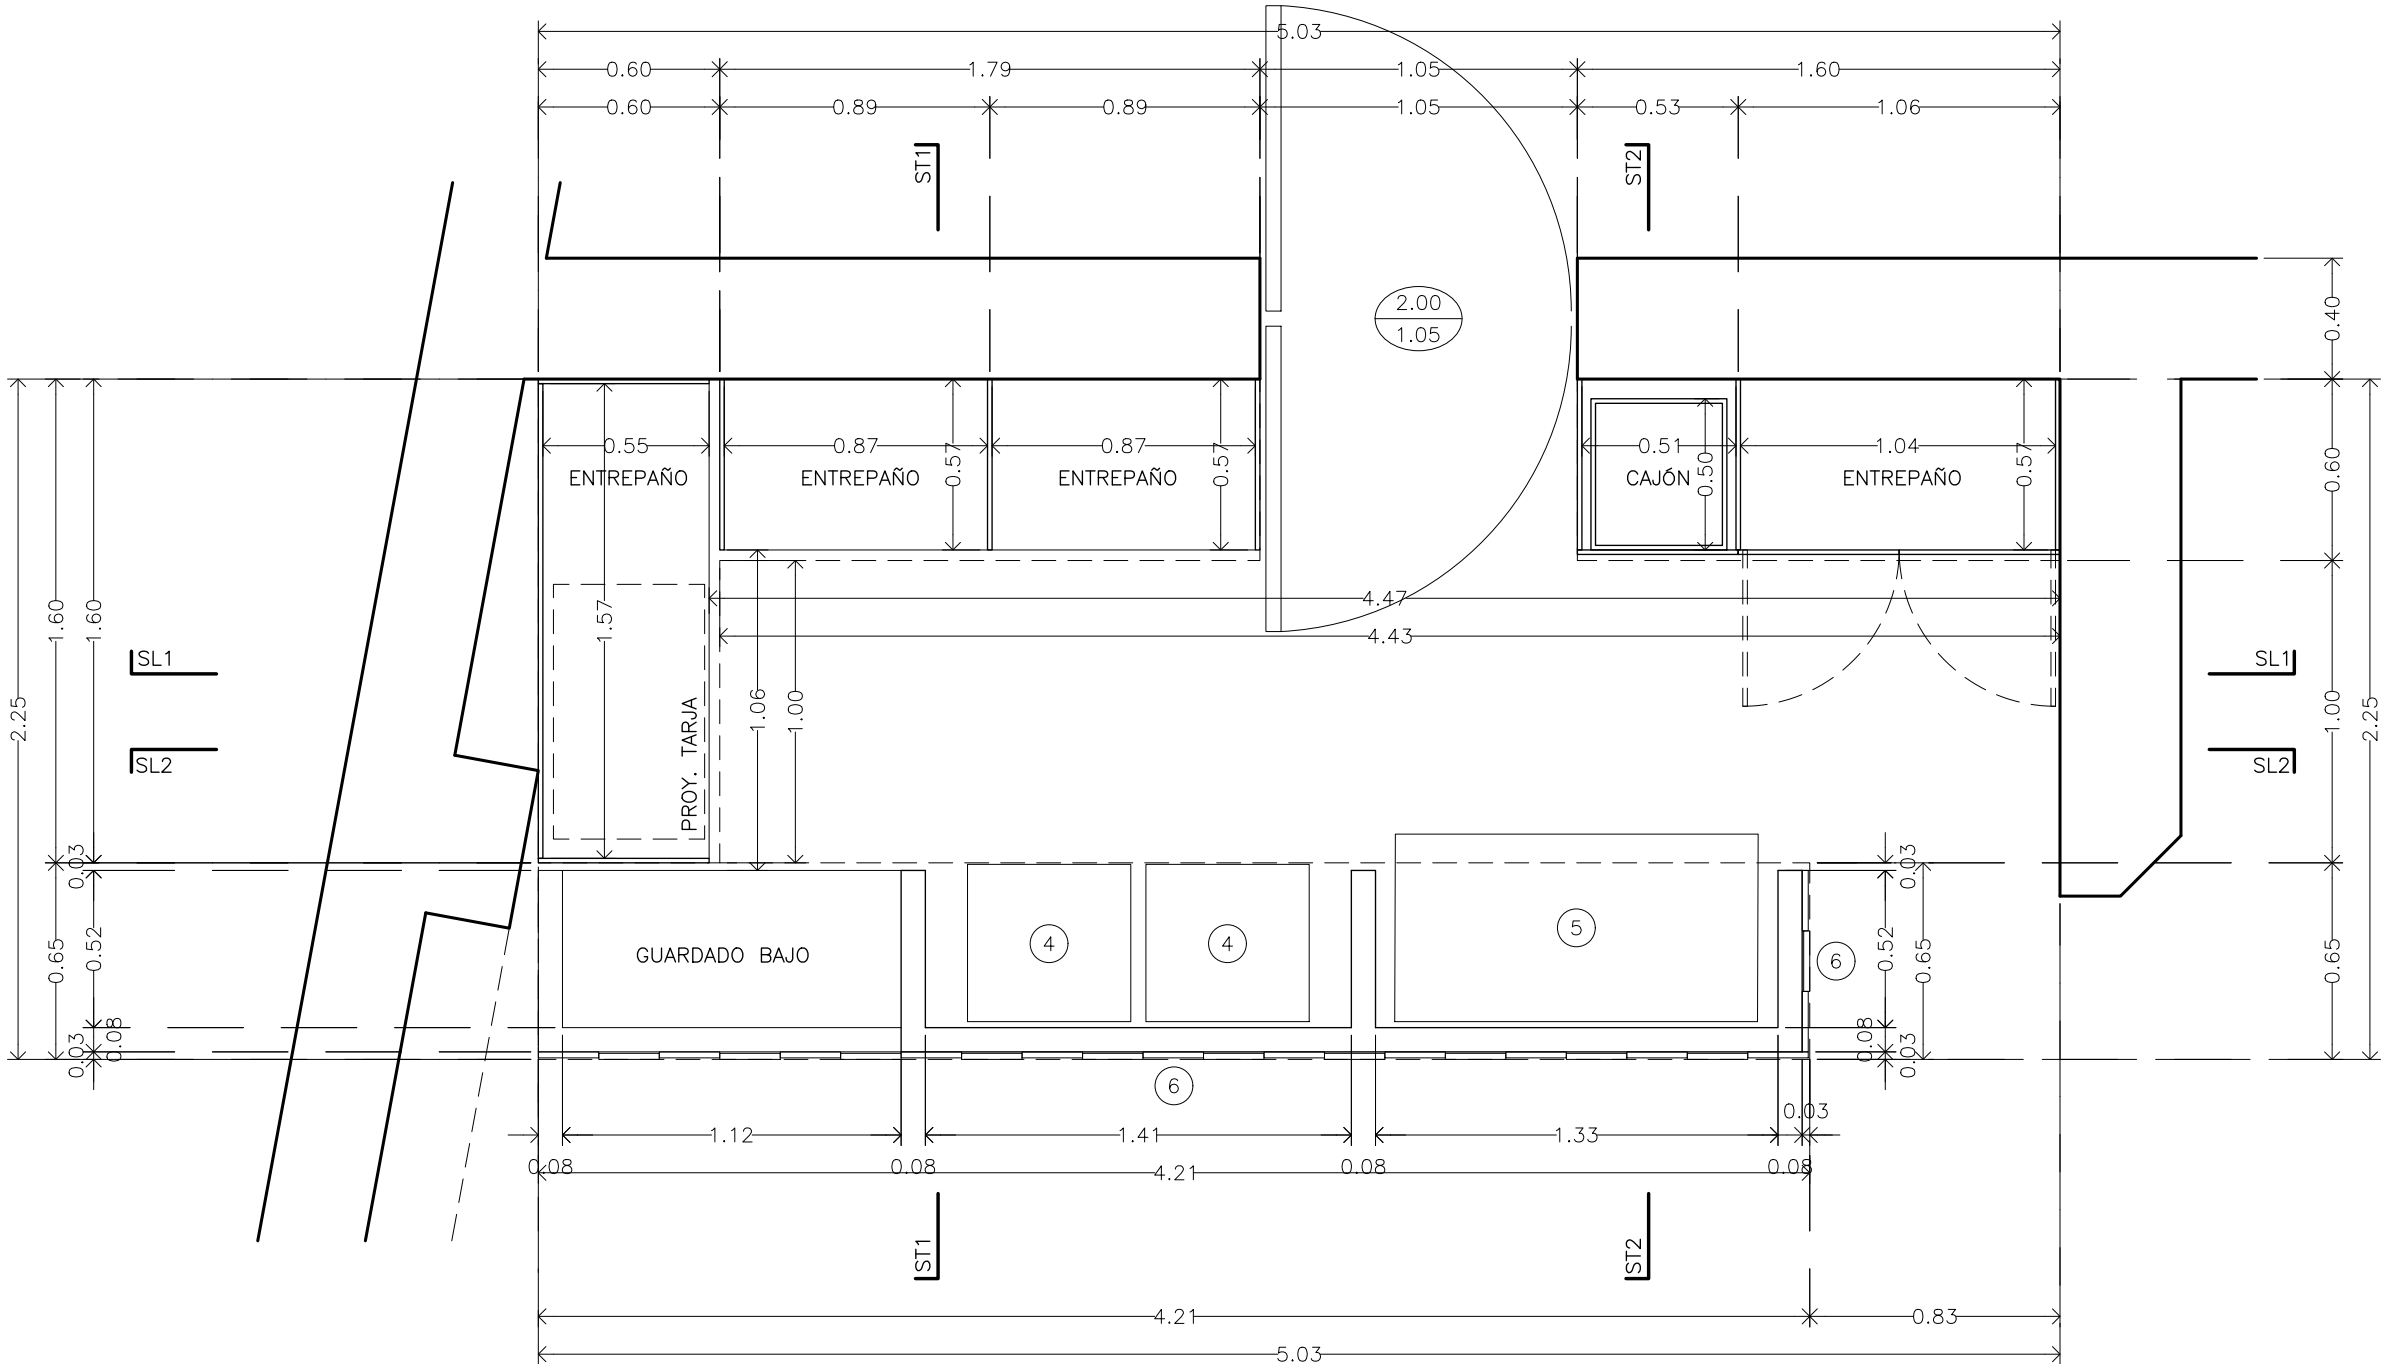

Vista Planta Barra
ESC. 1:25

LÁMINA: <div>A6</div>	PROYECTO: AMPARE UBICACION: XALAPEÑOS ILUSTRES NO. 00, ZONA CENTRO XALAPA, VERACRUZ, MÉXICO	CONTENIDO: DETALLE BARRA PLANTA BAJA PROYECTO INTERIORISMO: ES ESTUDIO	PROPIETARIO: NESTOR ÁLVAREZ DIBUJÓ: ES ESTUDIO	ESCALA: 1:25 ESCALA GRAFICA: <div><div></div><div>00.51</div></div>	FECHA: SEPTIEMBRE 2023	ORIENTACIÓN: <div><div></div><div>N</div></div>	NOMENCLATURA:
--------------------------	---	---	---	--	---------------------------	--	---------------